



PRZEKRÓJ POPRZECZNY DZ. NR 45, 0+000,00 - 0+135,00  
 DZ. NR 60, 0+000,00 - 0+110,00

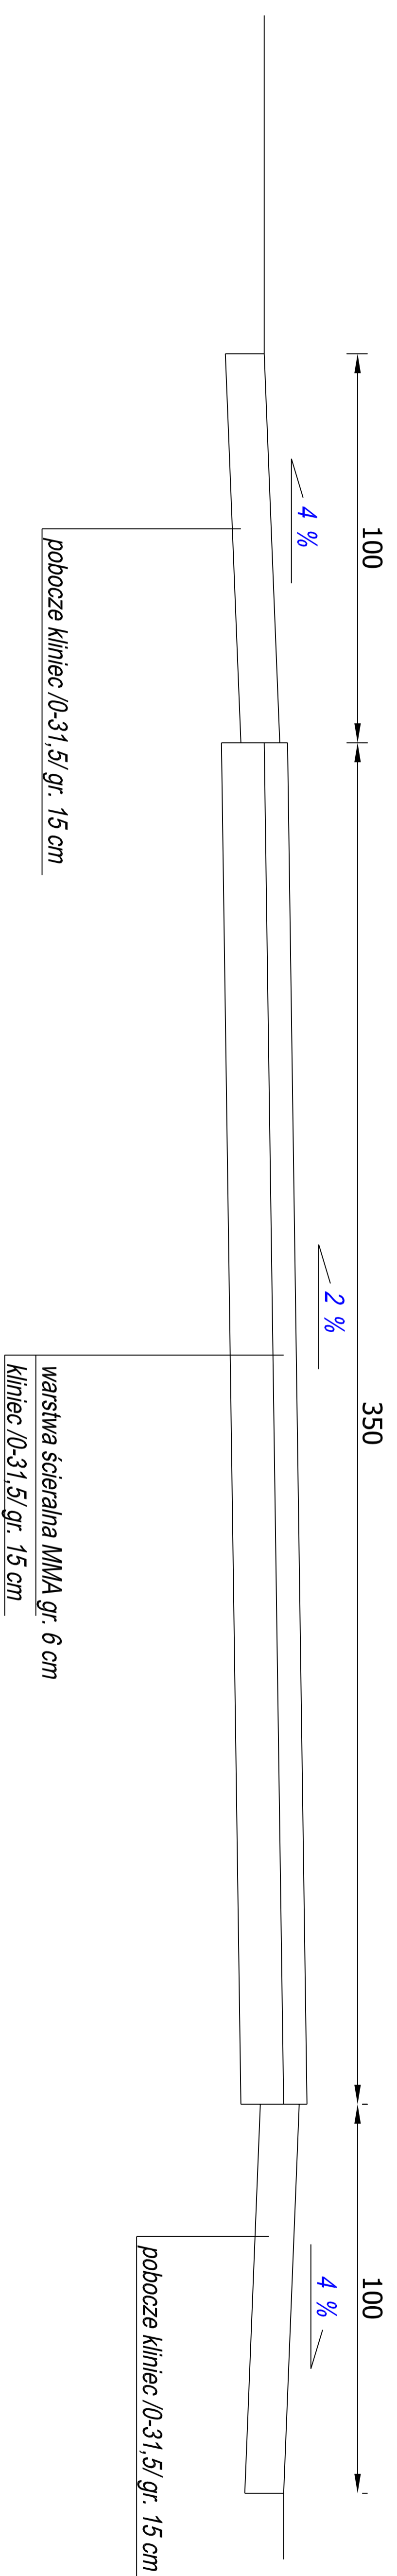

PRZEKRÓJ POPRZECZNY DZ. NR 122, 0+000,00 - 0+240,00

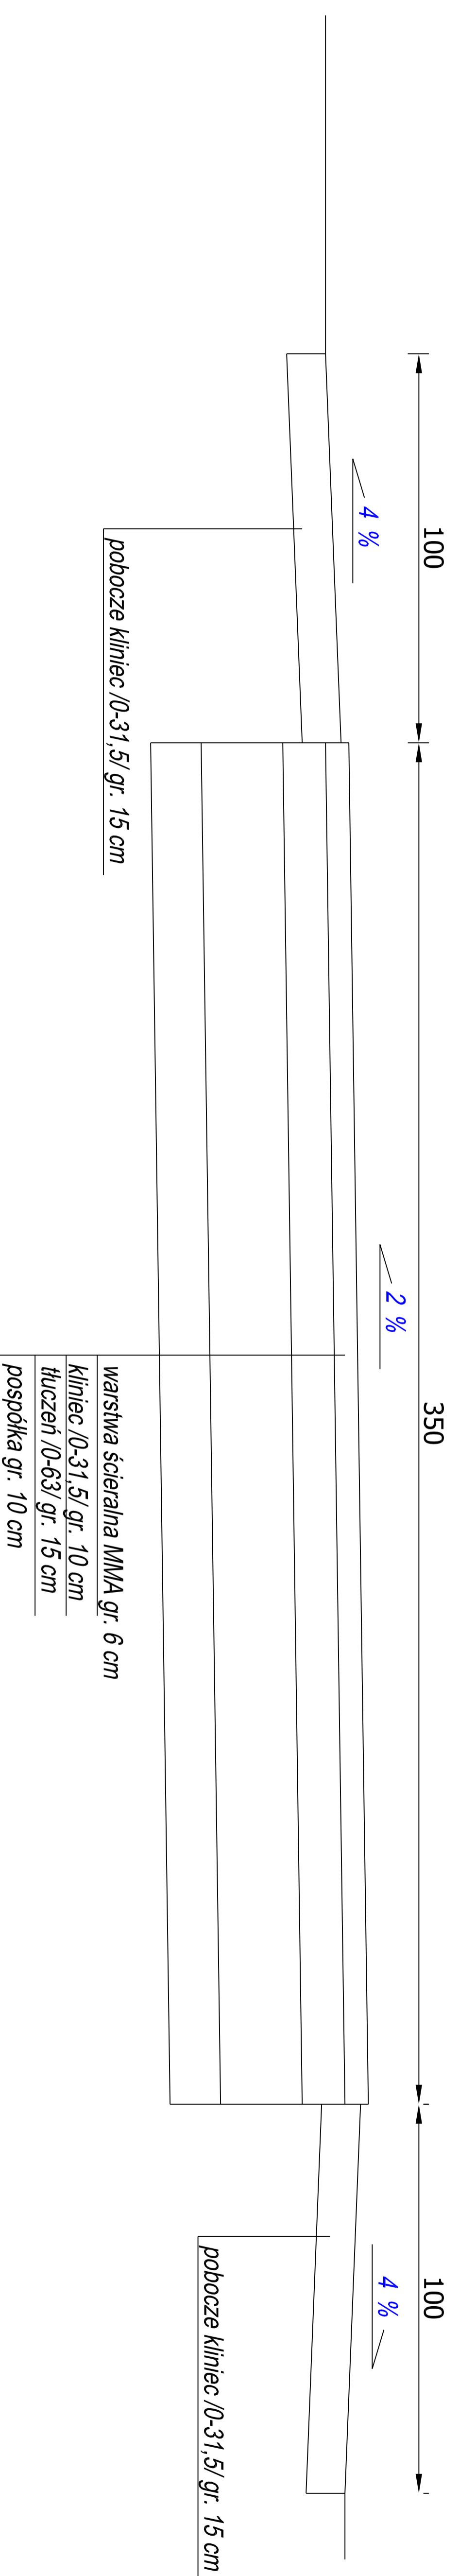

USŁUGI PROJEKTOWE mgr inż. Robert Szczepanek  
 58-100 Świdnica ul. Sępska 25 tel/fax. 74 851 34 79

Inwestycja: *Przebudowa dróg gminnych w miejscowości Ząbrydów.*

Zadanie: *Przebudowa dróg gminnych w miejscowości Ząbrydów dz. nr 45, 60, 122.*

Tytuł rysunku: *Przekrój poprzeczny.* skala 1:20

projektant	specjalność	nr uprawnień	data	podpis
mgr inż. Robert Szczepanek	bud. - konst.	18/02/DUW	07.2014	

Inwestor: *Gmina Marcinowice* nr rysunku 1  
 58-124 Marcinowice, ul. J. Tuwima 2